


UTZENSTORF SCHULRAUM 31 Neubauten Schulhaus und Kindergarten


Plannummer	Plantitel	Phase
205	SCHNITT S1 Kindergarten	33 Baugesuch

Massstab	1:100
Format (mm)	841 x 297 (A1-A4)
CAD	ArchicAD 27
Erstellungsdatum	08.11.2024
Gezeichnet	fle
Index	-

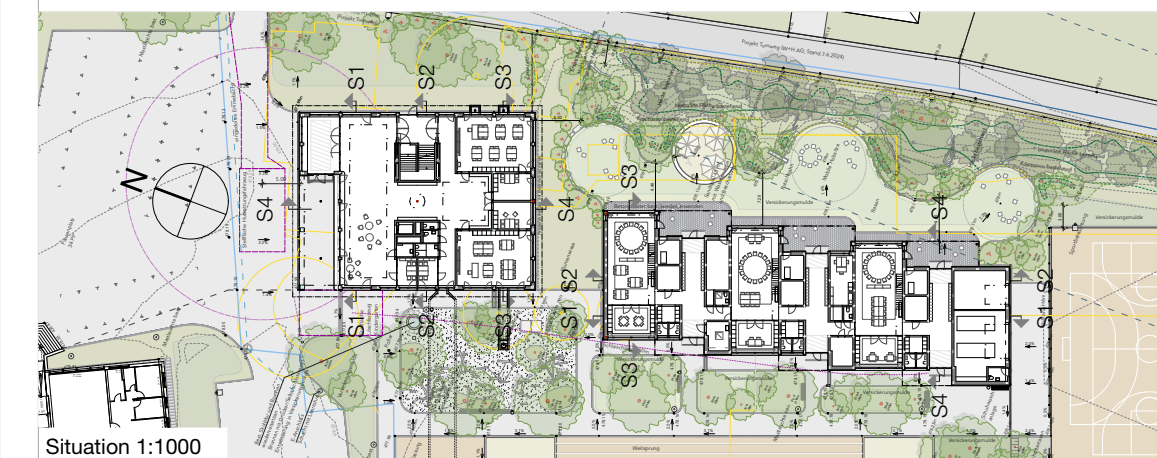

Legende:


Bauherr:		Projektverfasser / Architekt:	
Gemeinde Utzenstorf Hauptstrasse 28 3427 Utzenstorf	-	Kühlbrodt & Peters Architekten Binzstrasse 12 8045 Zürich Tel. +41 (0) 44 450 77 81 Fax. +41 (0) 44 450 60 76 www.kupe.ch	-

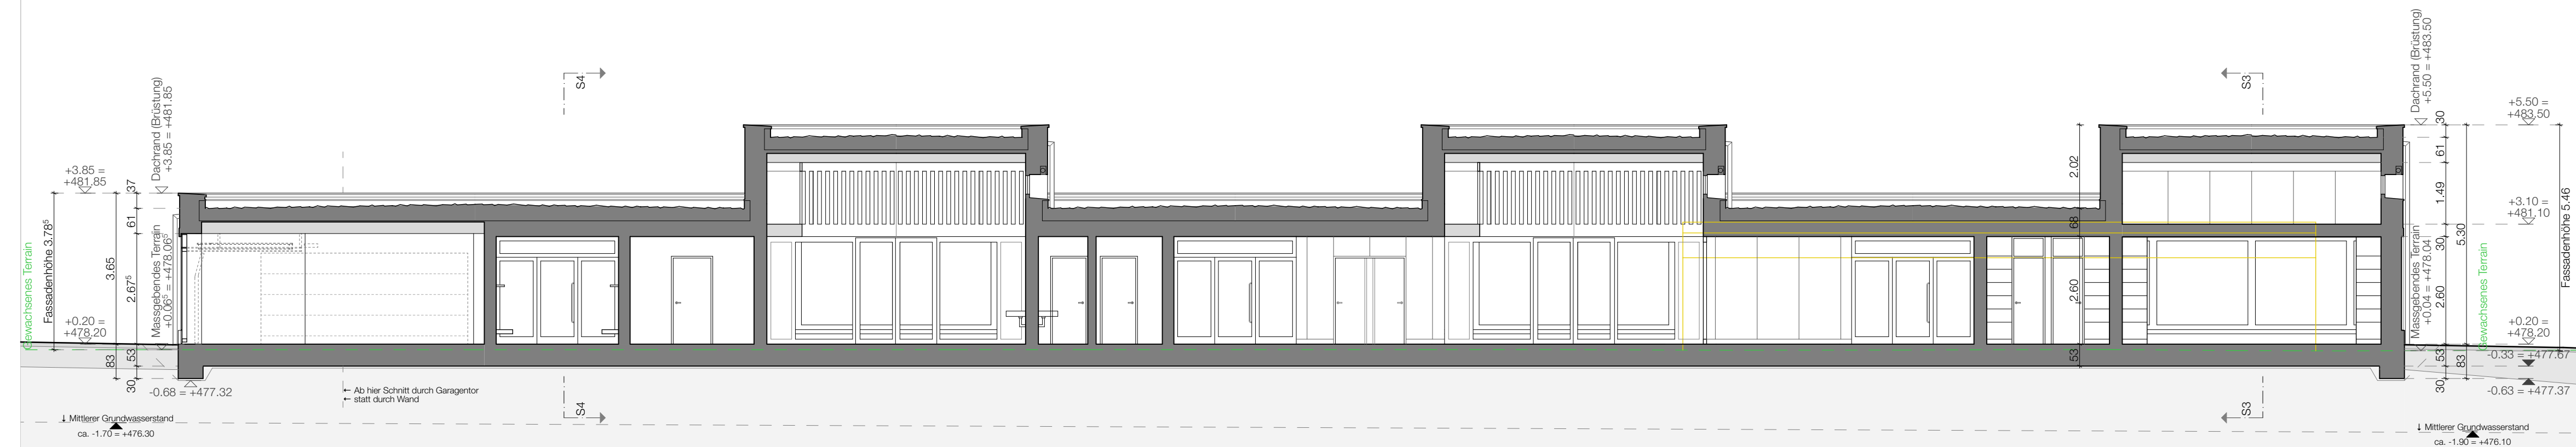

UTZENSTORF SCHULRAUM 31 Neubauten Schulhaus und Kindergarten


Plannummer	Plantitel	Phase
206	SCHNITT S2 Kindergarten	33 Baugesuch

Massstab	1:100
Format (mm)	841 x 297 (A1-A4)
CAD	ArchiCAD 27
Erstellungsdatum	08.11.2024
Gezeichnet	fle
Index	-

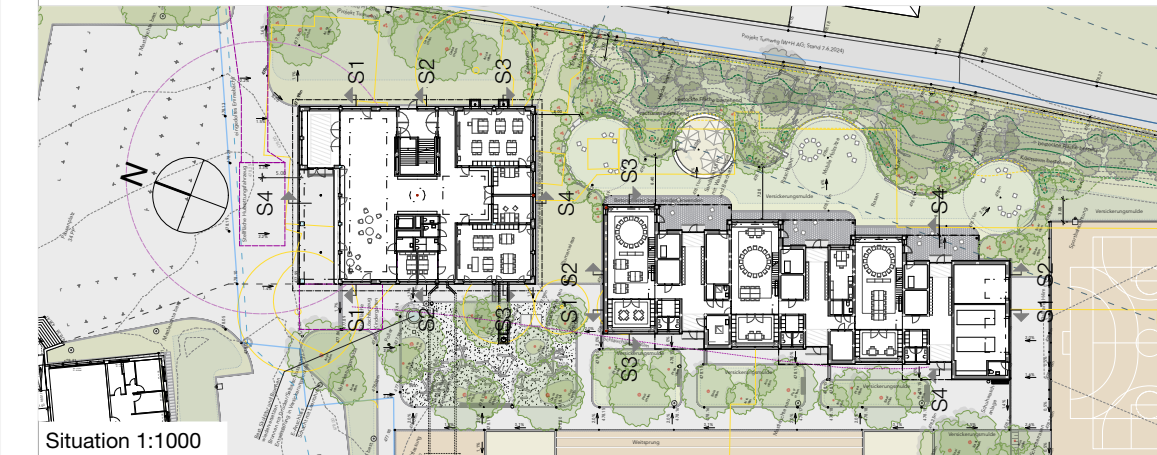

Legende:

Bauherr:		Projektverfasser / Architekt:	
Gemeinde Utzenstorf Hauptstrasse 28 3427 Utzenstorf	-	Kühlbrot & Peters Architekten Binzstrasse 12 8045 Zürich Tel. +41 (0) 44 450 77 81 Fax. +41 (0) 44 450 60 76 www.kupe.ch	-

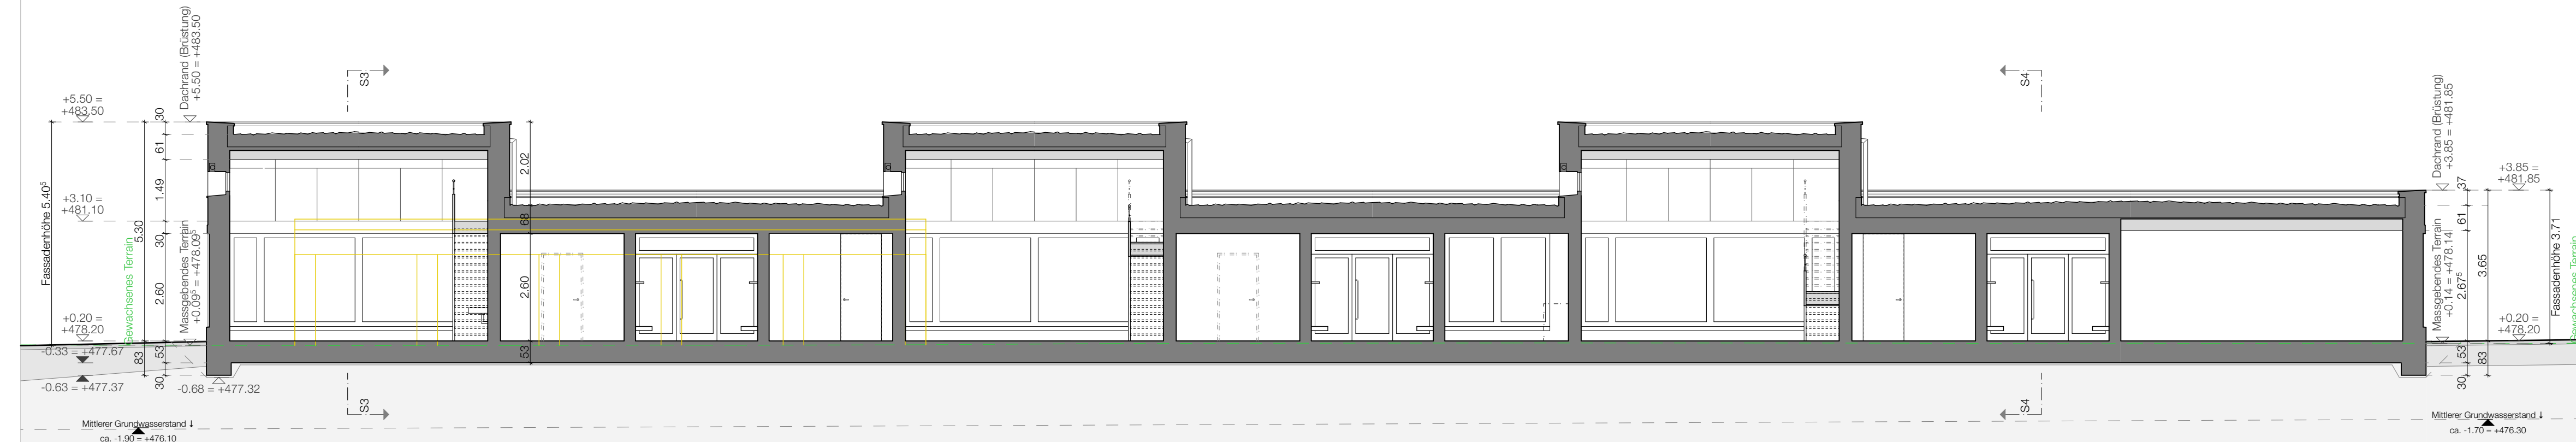


UTZENSTORF SCHULRAUM 31 Neubauten Schulhaus und Kindergarten

Masstab	1:100
Format (mm)	841 x 297 (A1-A4)
CAD	ArchiCAD 27
Erstellungsdatum	08.11.2024
Gezeichnet	file
Index	-




Bauherr:		Projektverfasser / Architekt:	
Gemeinde Utzenstorf Hauptstrasse 28 3427 Utzenstorf	-	Kühlbrodt & Peters Architekten Binzstrasse 12 8045 Zürich Tel. +41 (0) 44 450 77 81 Fax. +41 (0) 44 450 60 76 www.kupe.ch	-

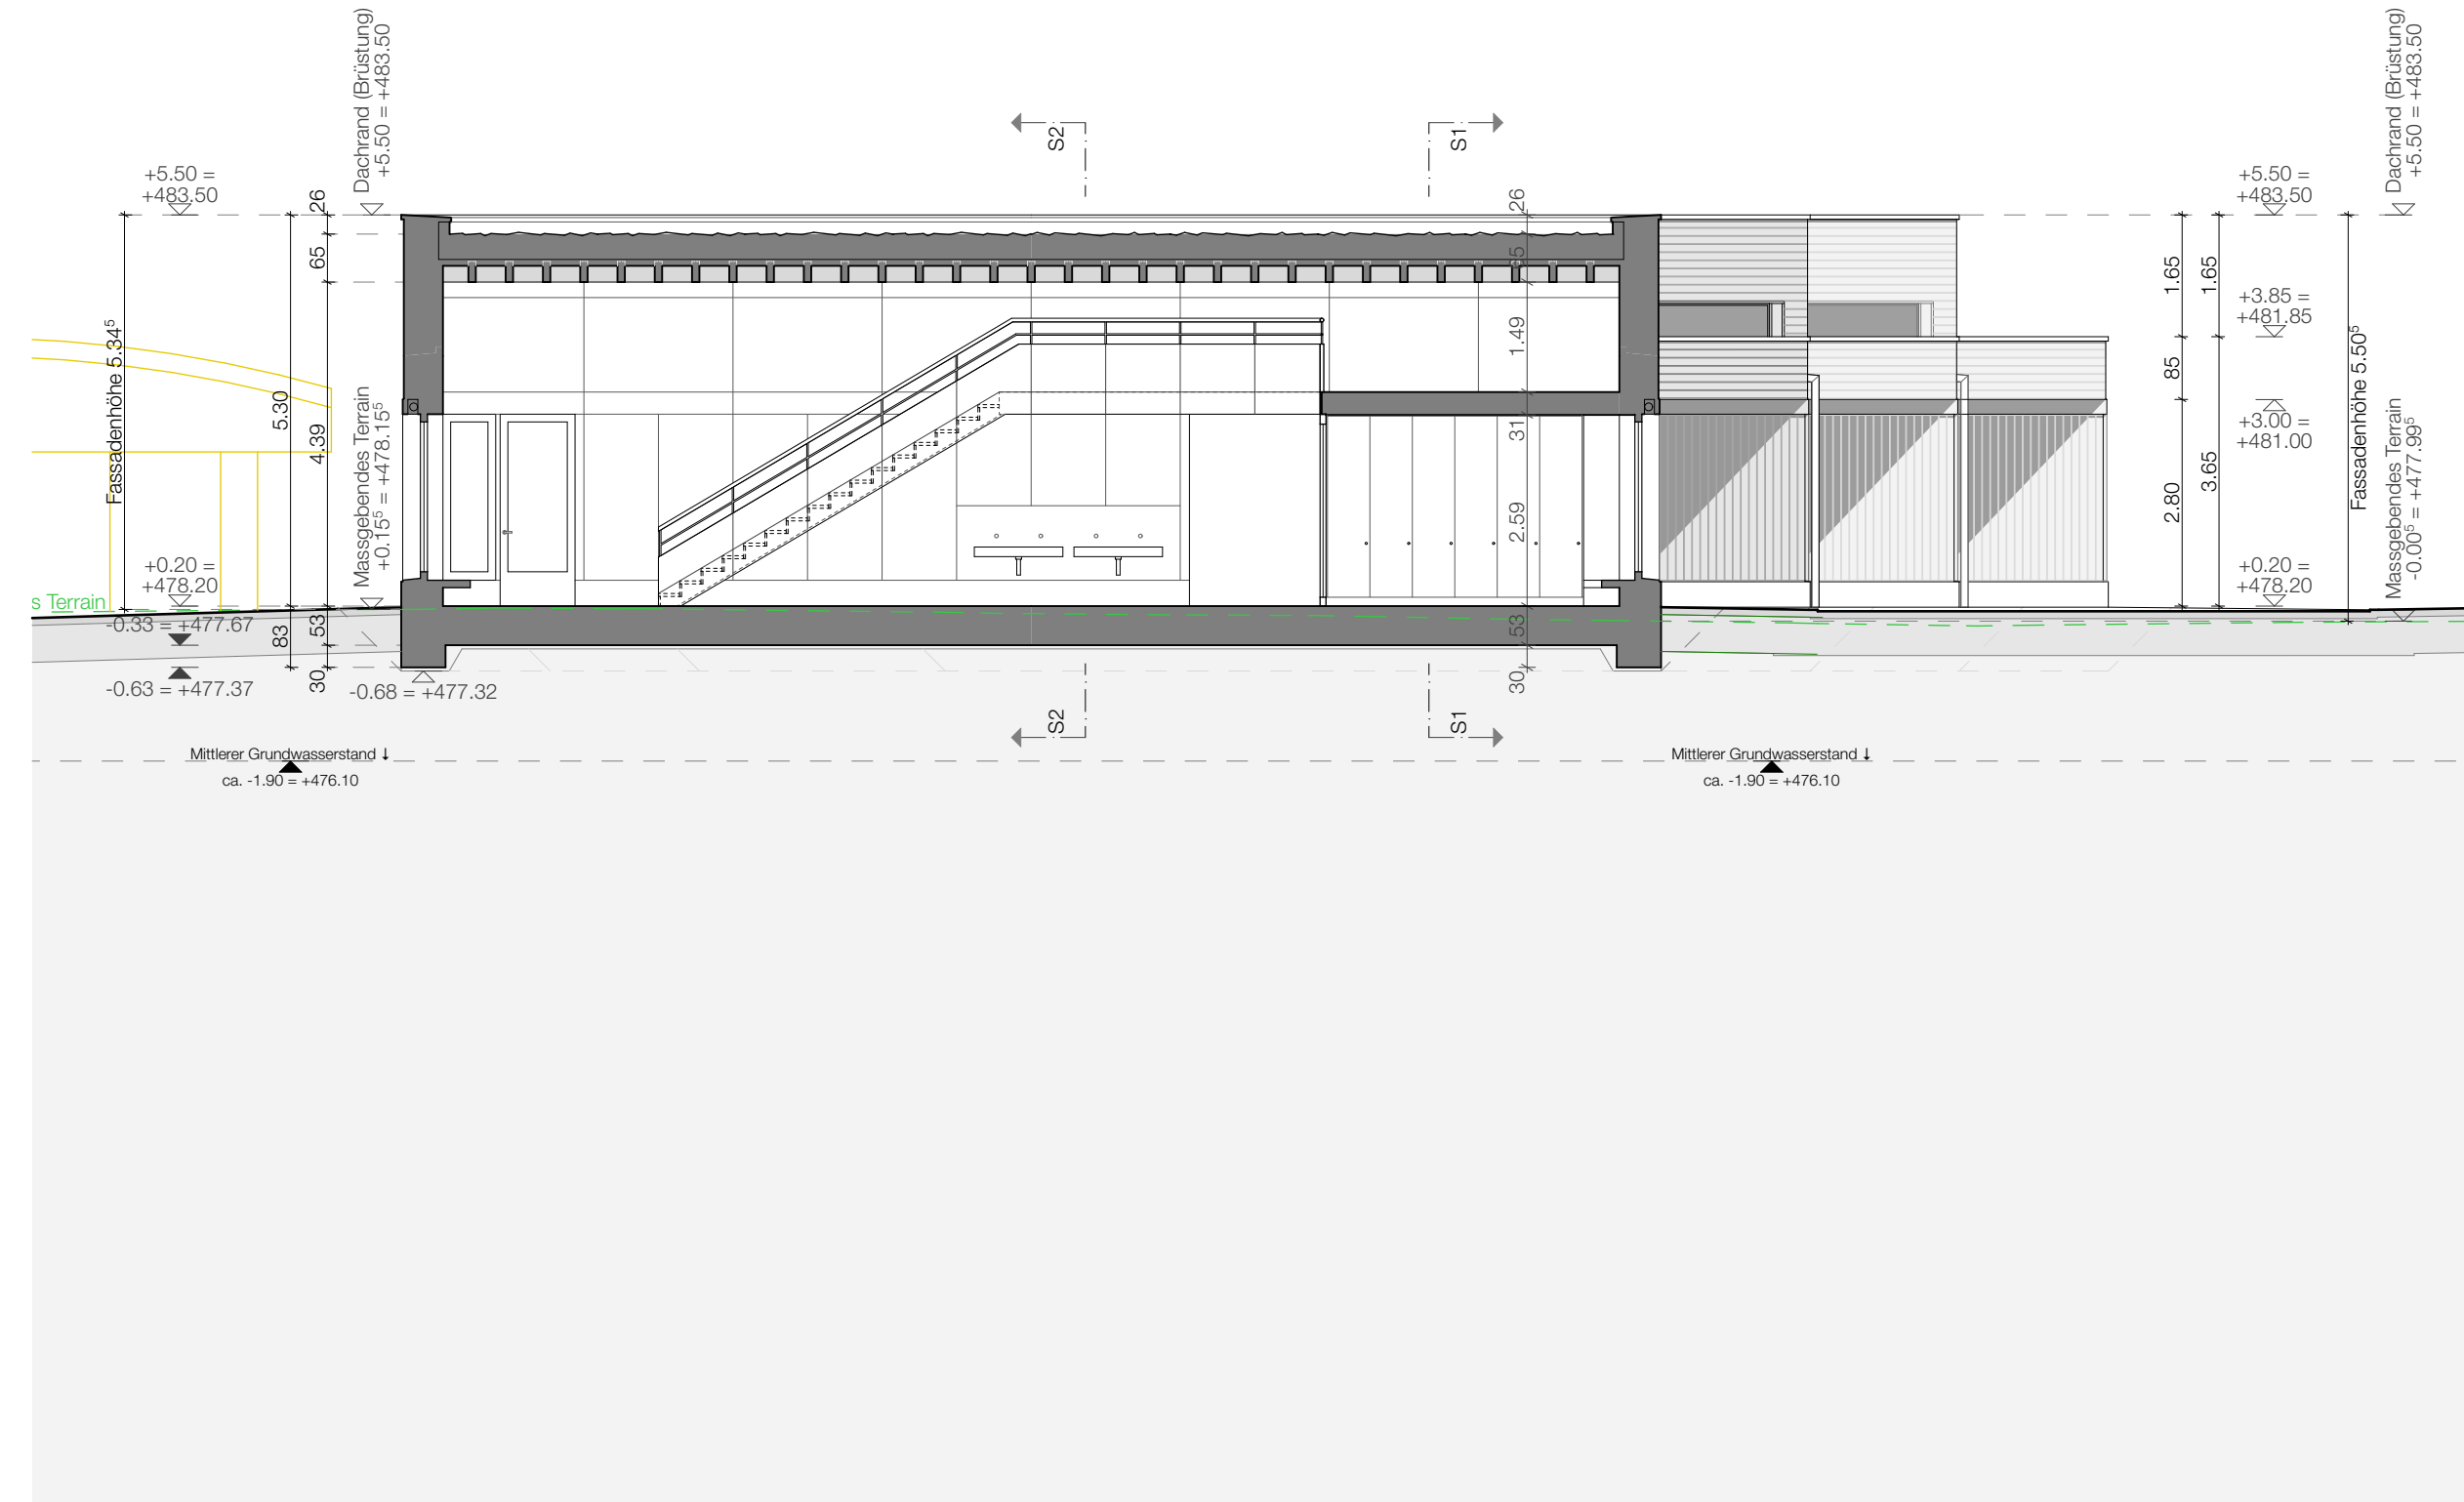

UTZENSTORF SCHULRAUM 31 Neubauten Schulhaus und Kindergarten

Plannummer	Plantitel	Phase
208	SCHNITT S4 Kindergarten	33 Baugesuch

Massstab	1:100
Format (mm)	841 x 297 (A1-A4)
CAD	ArchiCAD 27
Erstellungsdatum	08.11.2024
Gezeichnet	fle
Index	-

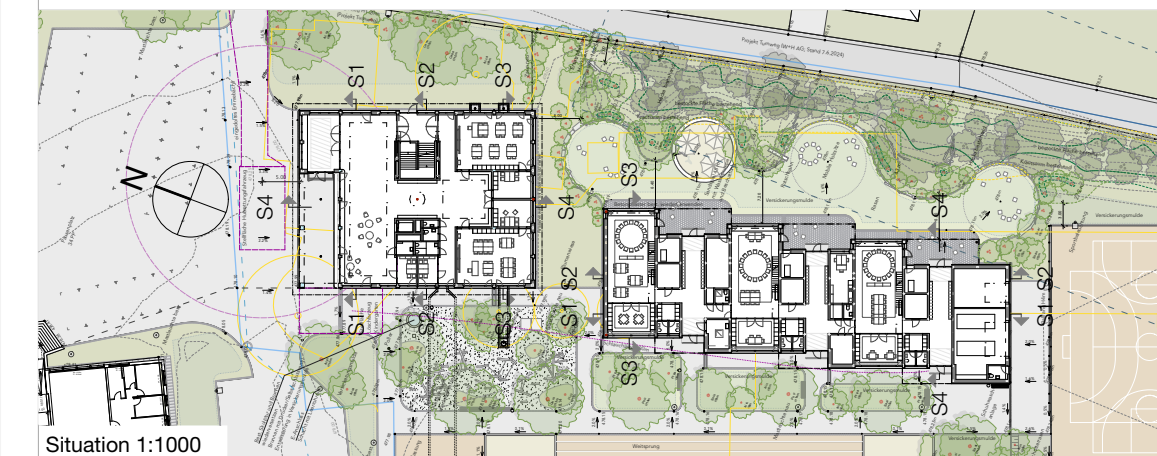

Legende:

Bauherr:		Projektverfasser / Architekt:	
Gemeinde Utzenstorf Hauptstrasse 28 3427 Utzenstorf	-	Kuhlbrott & Peters Architekten Binzstrasse 12 8045 Zürich Tel. +41 (0) 44 450 77 81 Fax. +41 (0) 44 450 60 76 www.kupe.ch	-

